


# Sivakka-Yhtymä Oy - Arola - Melojantie 5

huoneisto B11, 39.0 htm<sup>2</sup>, 1.krs P ←

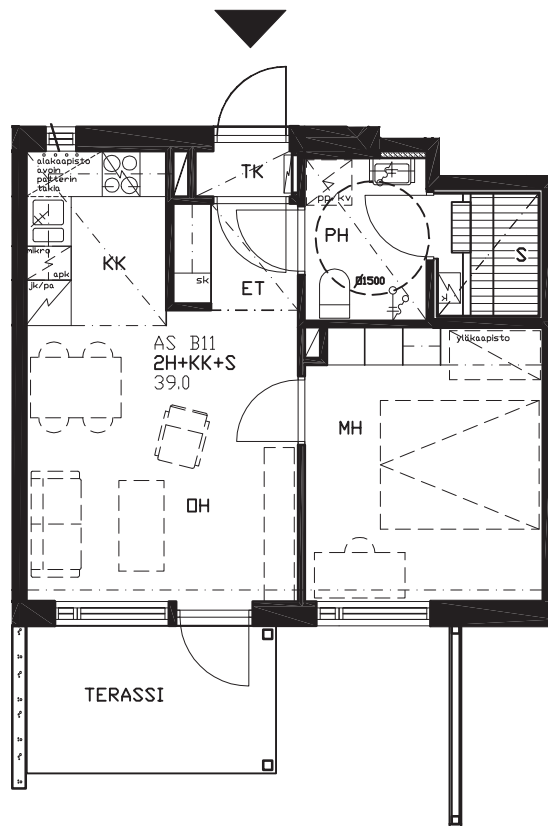

0 1 2 3 4 5 metriä

mittakaava 1:100

Oulussa 11.5.2009 Arkkitehtitoimisto Jorma Teppo Oy