


OULUN SIVAKKA OY / SARVIVÄLKKEENTIE

HUONEISTOT B11 | 1. KERROS | 3H+K+S 79,5 m²

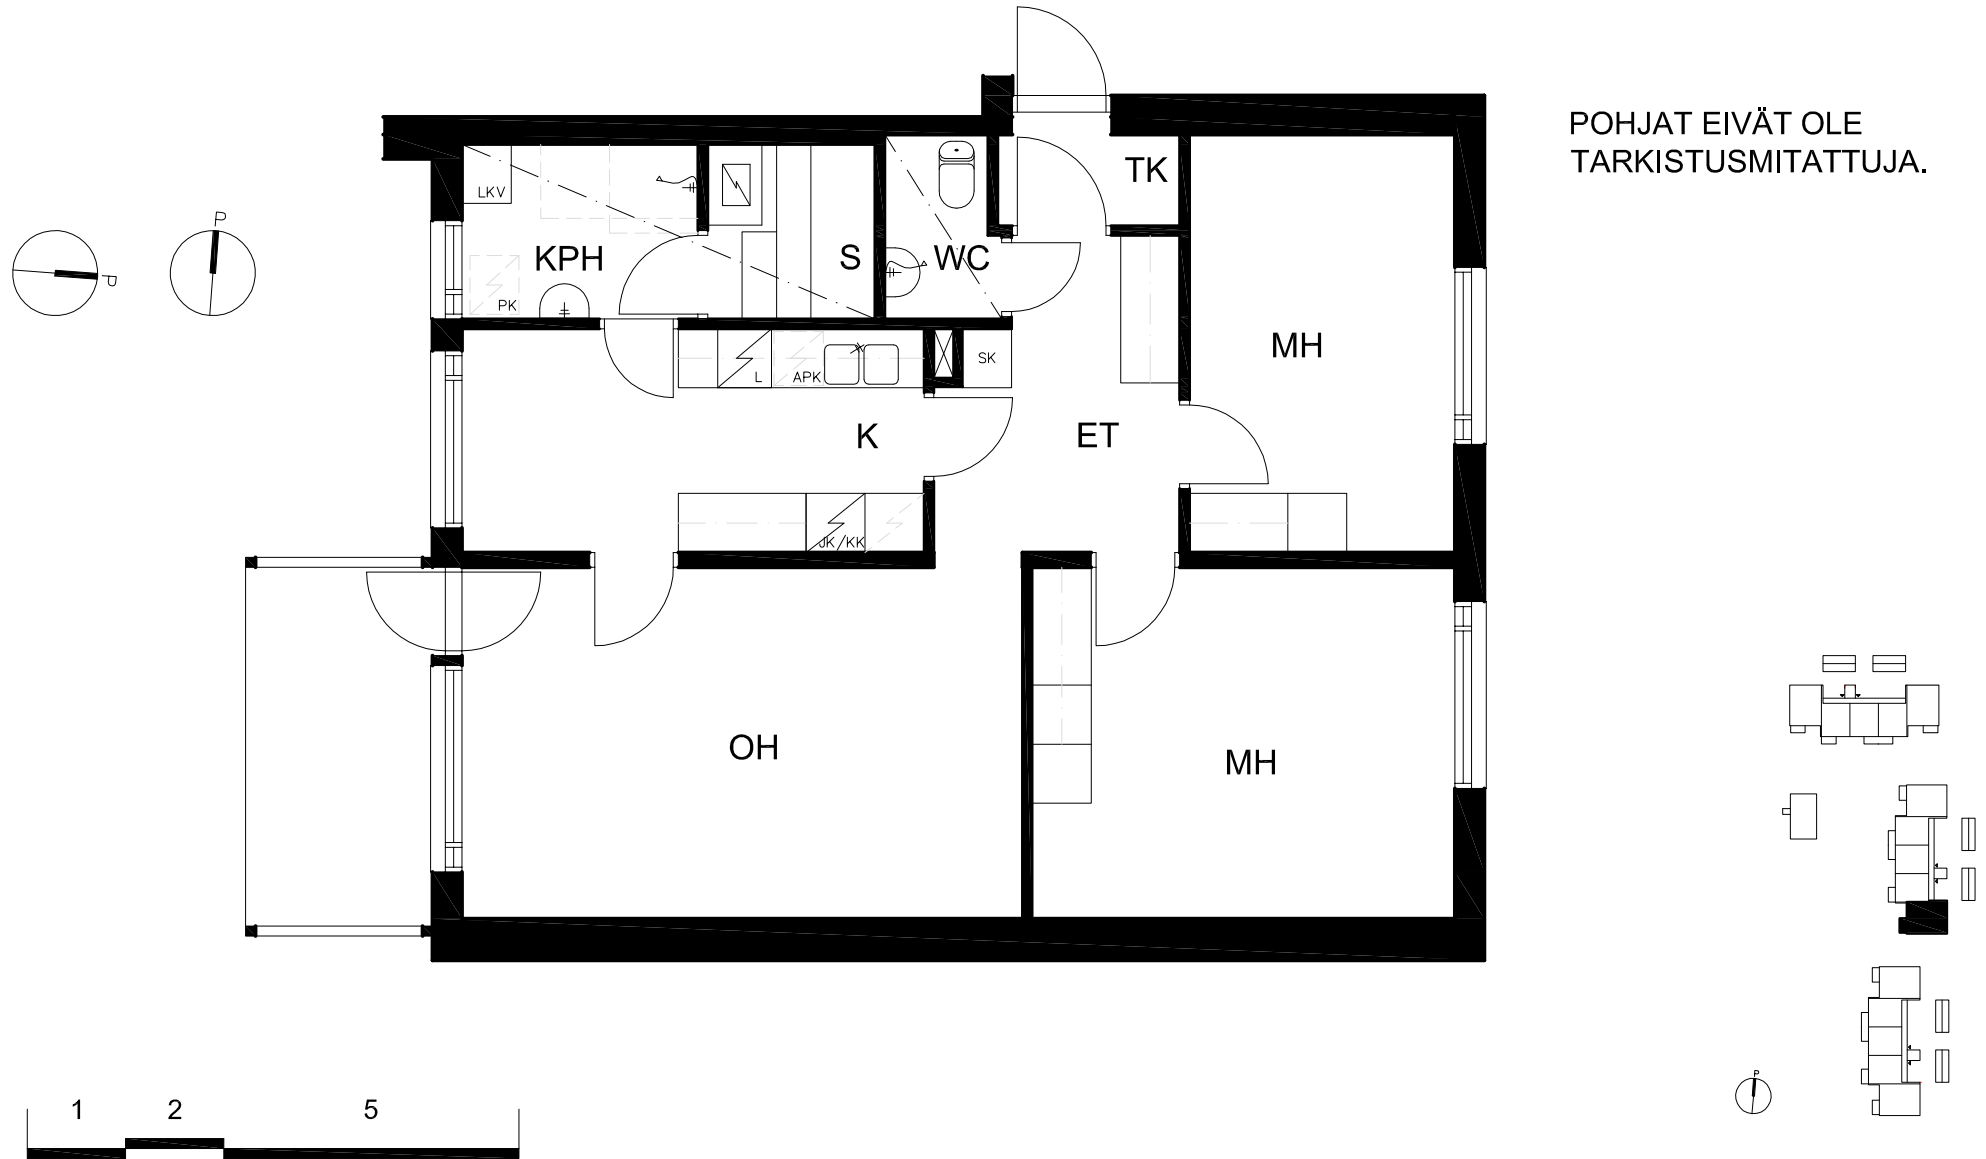

POHJAT EIVÄT OLE
TARKISTUSMITATTUJA.