


OULUN SIVAKKA OY / SARVIVÄLKKEENTIE

HUONEISTOT C25 | 1. KERROS | 3H+K+S 79 m²

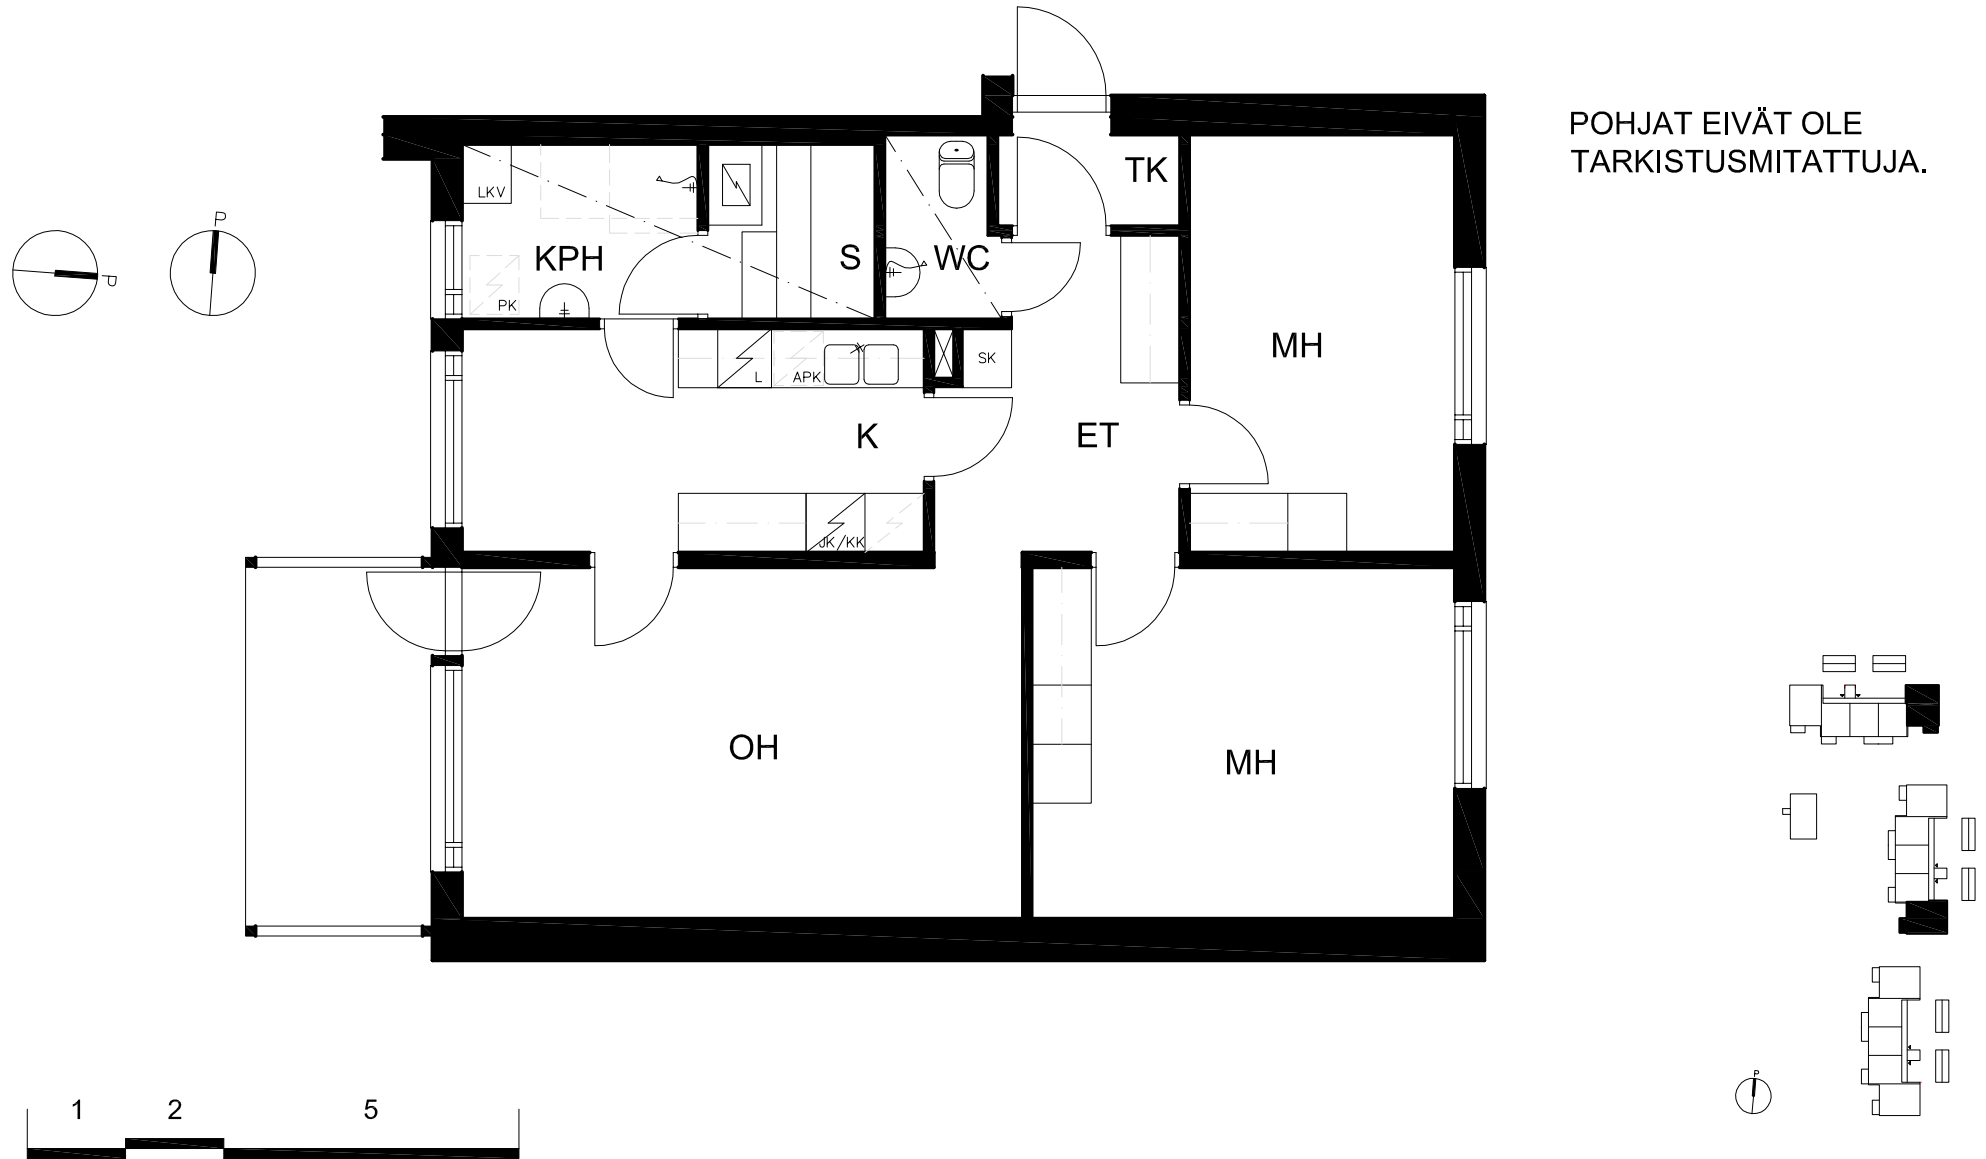

POHJAT EIVÄT OLE
TARKISTUSMITATTUJA.

