


# OULUN SIVAKKA OY / SARVIVÄLKKEENTIE

HUONEISTO C30 | 2. KERROS | 3H+K+S 82,5m<sup>2</sup>

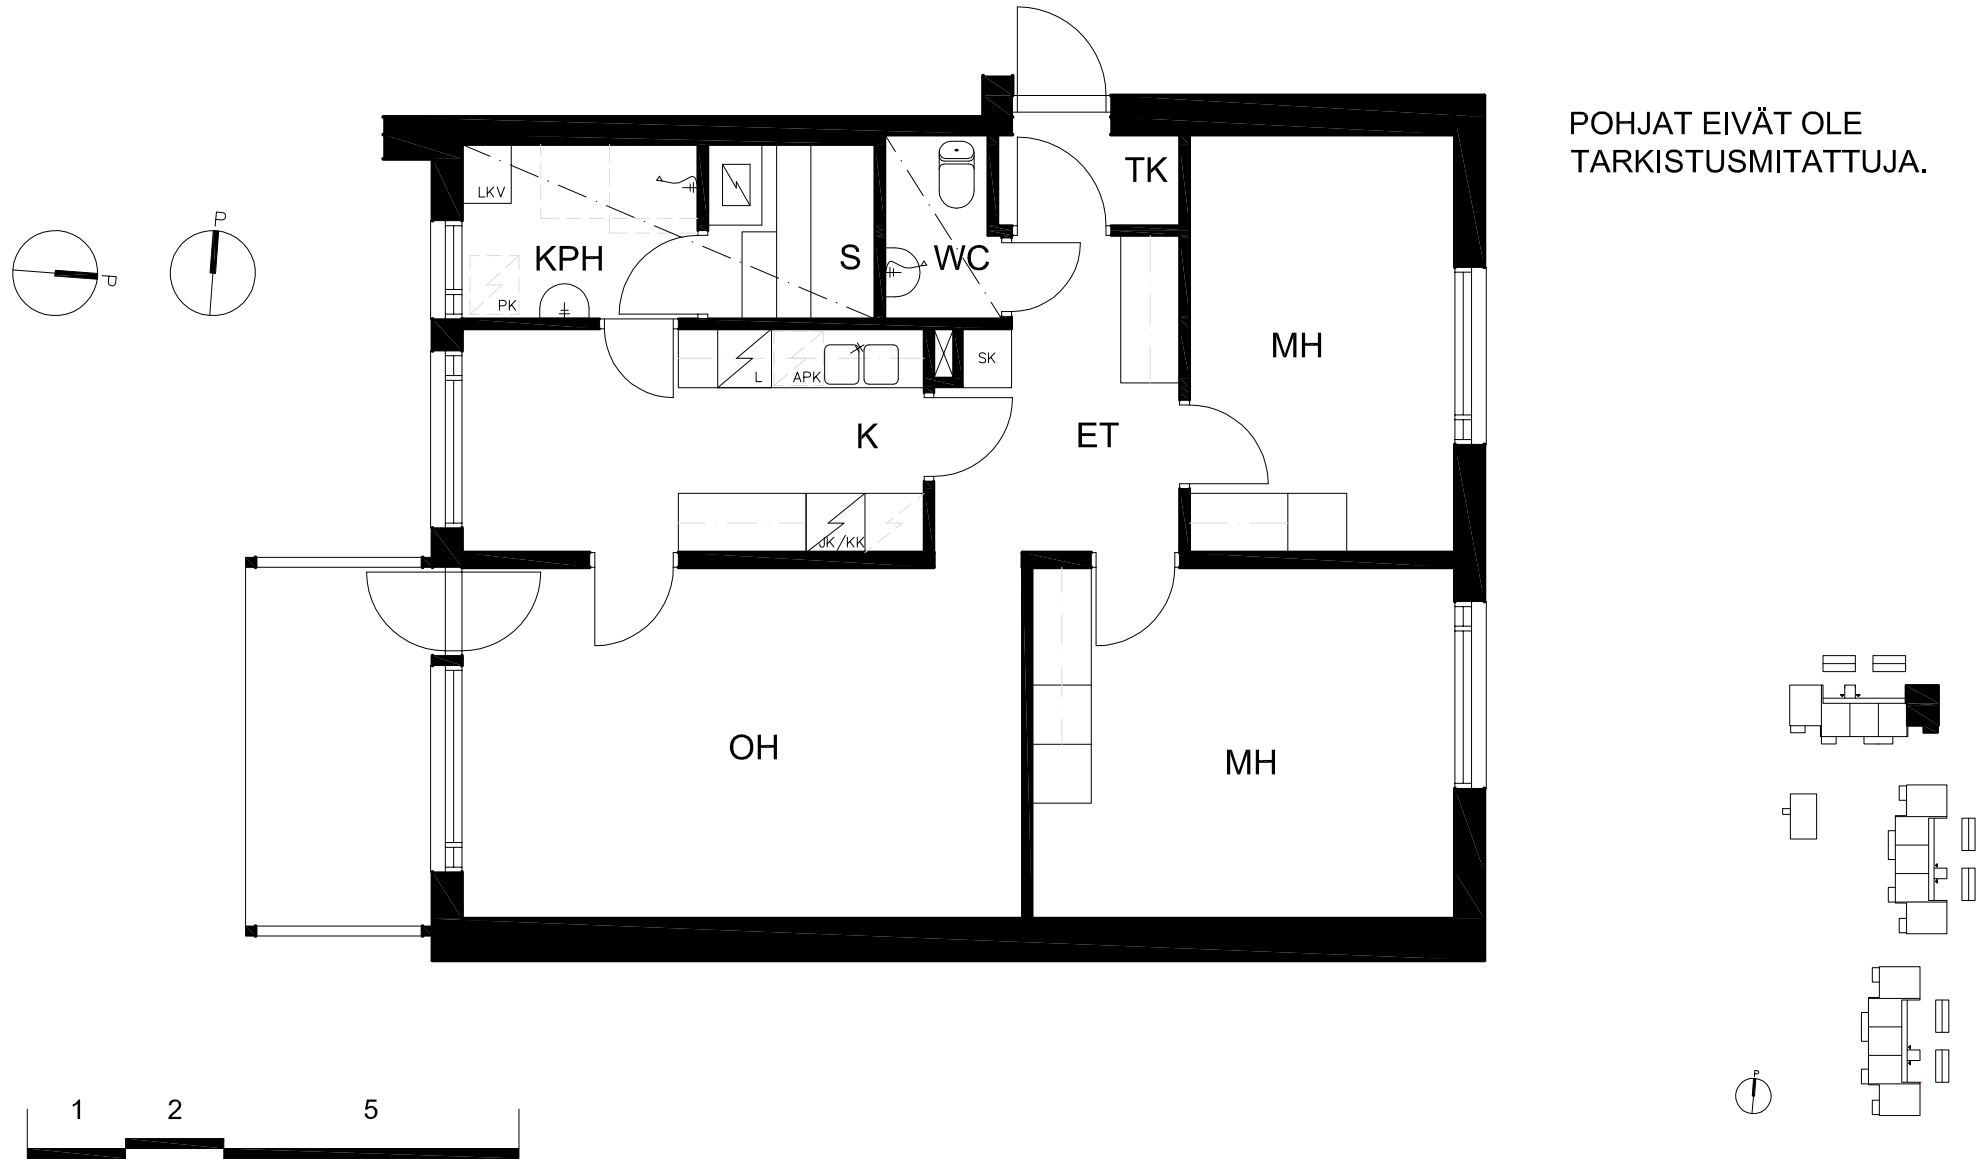

POHJAT EIVÄT OLE  
TARKISTUSMITATTUJA.